


Földszinti lakás

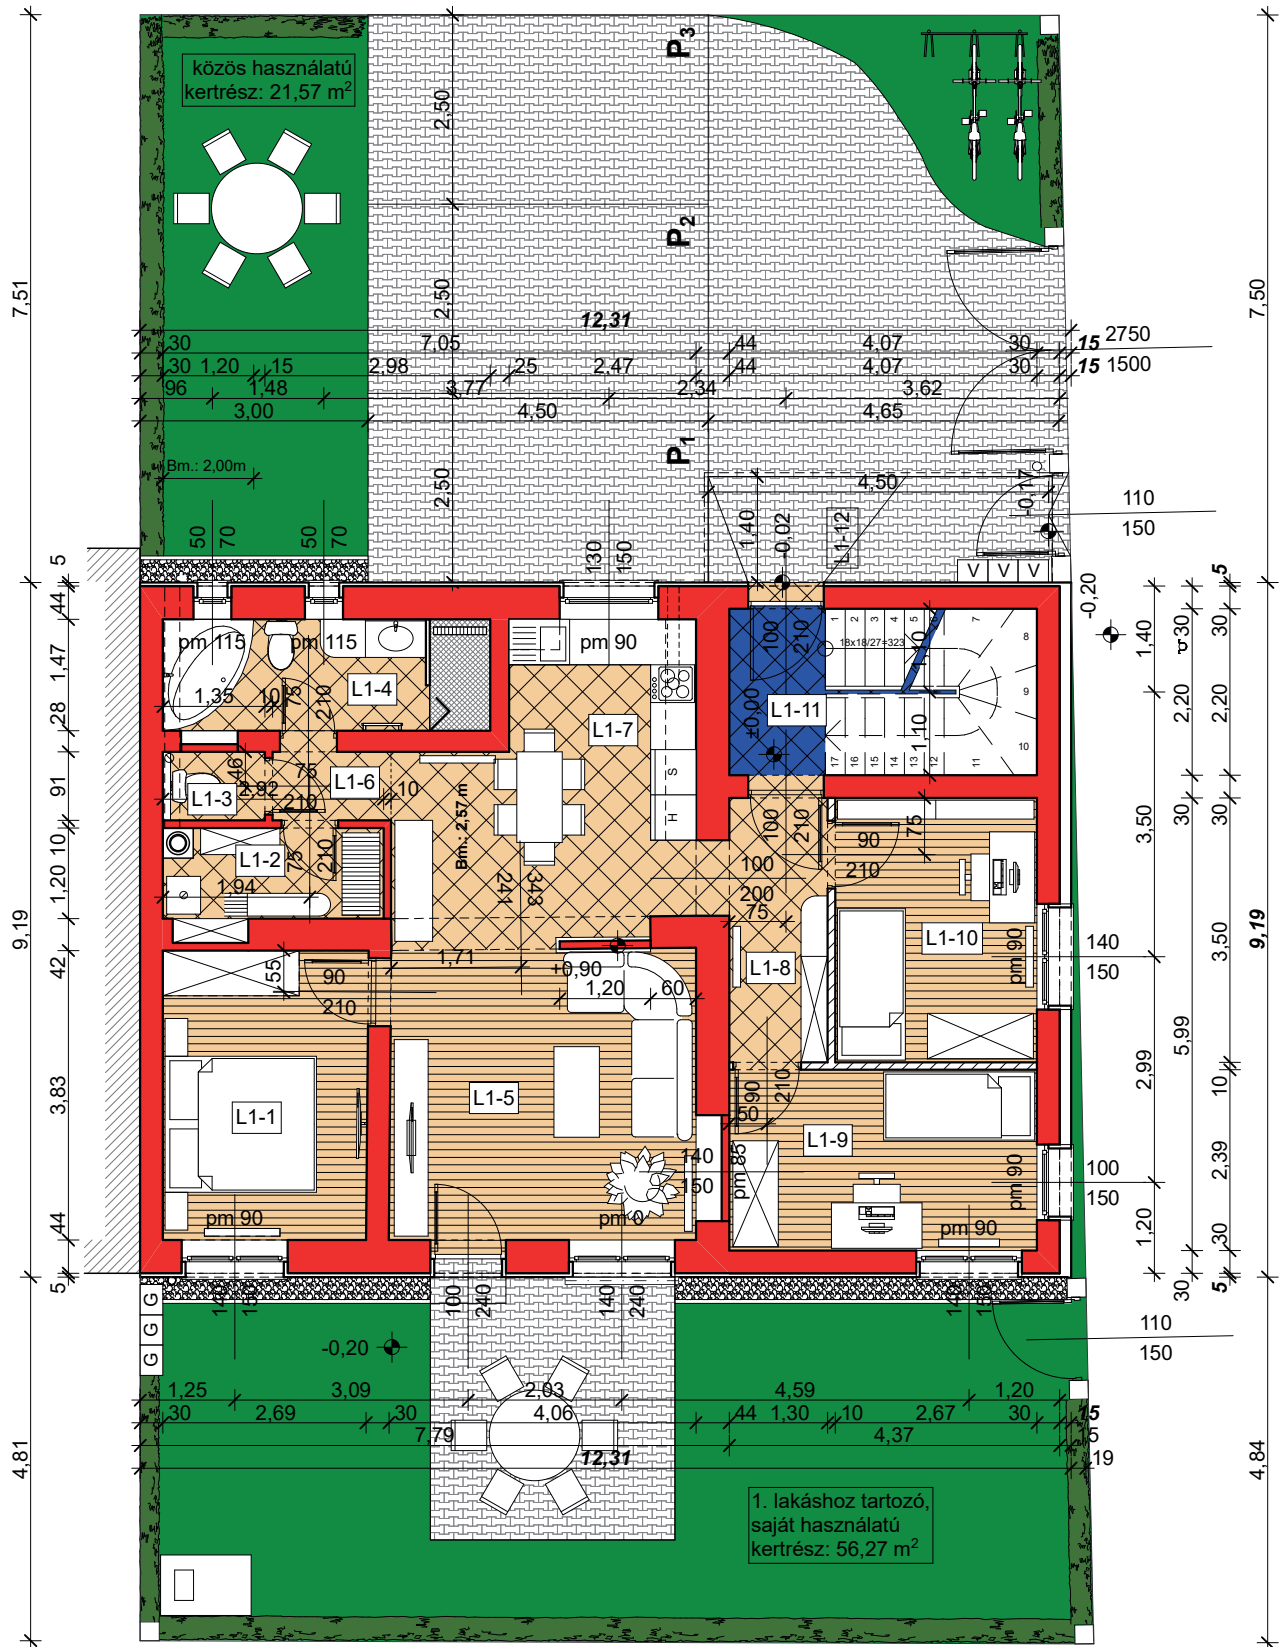

Helyiségek megnevezése:

L1-1	Szoba	laminált parketta	10,35 m ²
L1-2	Háztartási helyiség	kerámia	3,50 m ²
L1-3	WC	kerámia	1,23 m ²
L1-4	Fürdő	kerámia	6,37 m ²
L1-5	Nappali	laminált parketta	16,90 m ²
L1-6	Közlekedő	kerámia	1,42 m ²
L1-7	Konyha+Étkező	kerámia	13,15 m ²
L1-8	Közlekedő	kerámia	4,55 m ²
L1-9	Szoba	laminált parketta	9,73 m ²
L1-10	Szoba	laminált parketta	9,33 m ²

1. lakás hasznos alapterülete: 76,53 m²

L1-11	Lépcsőház	kerámia	8,96 m ²
L1-12	Fedett belépő	fagyálló kerámia	6,30 m ²

9700 Szombathely, Szabó Miklós u. 57., Hrsz.: 3021