


Emeleti lakás

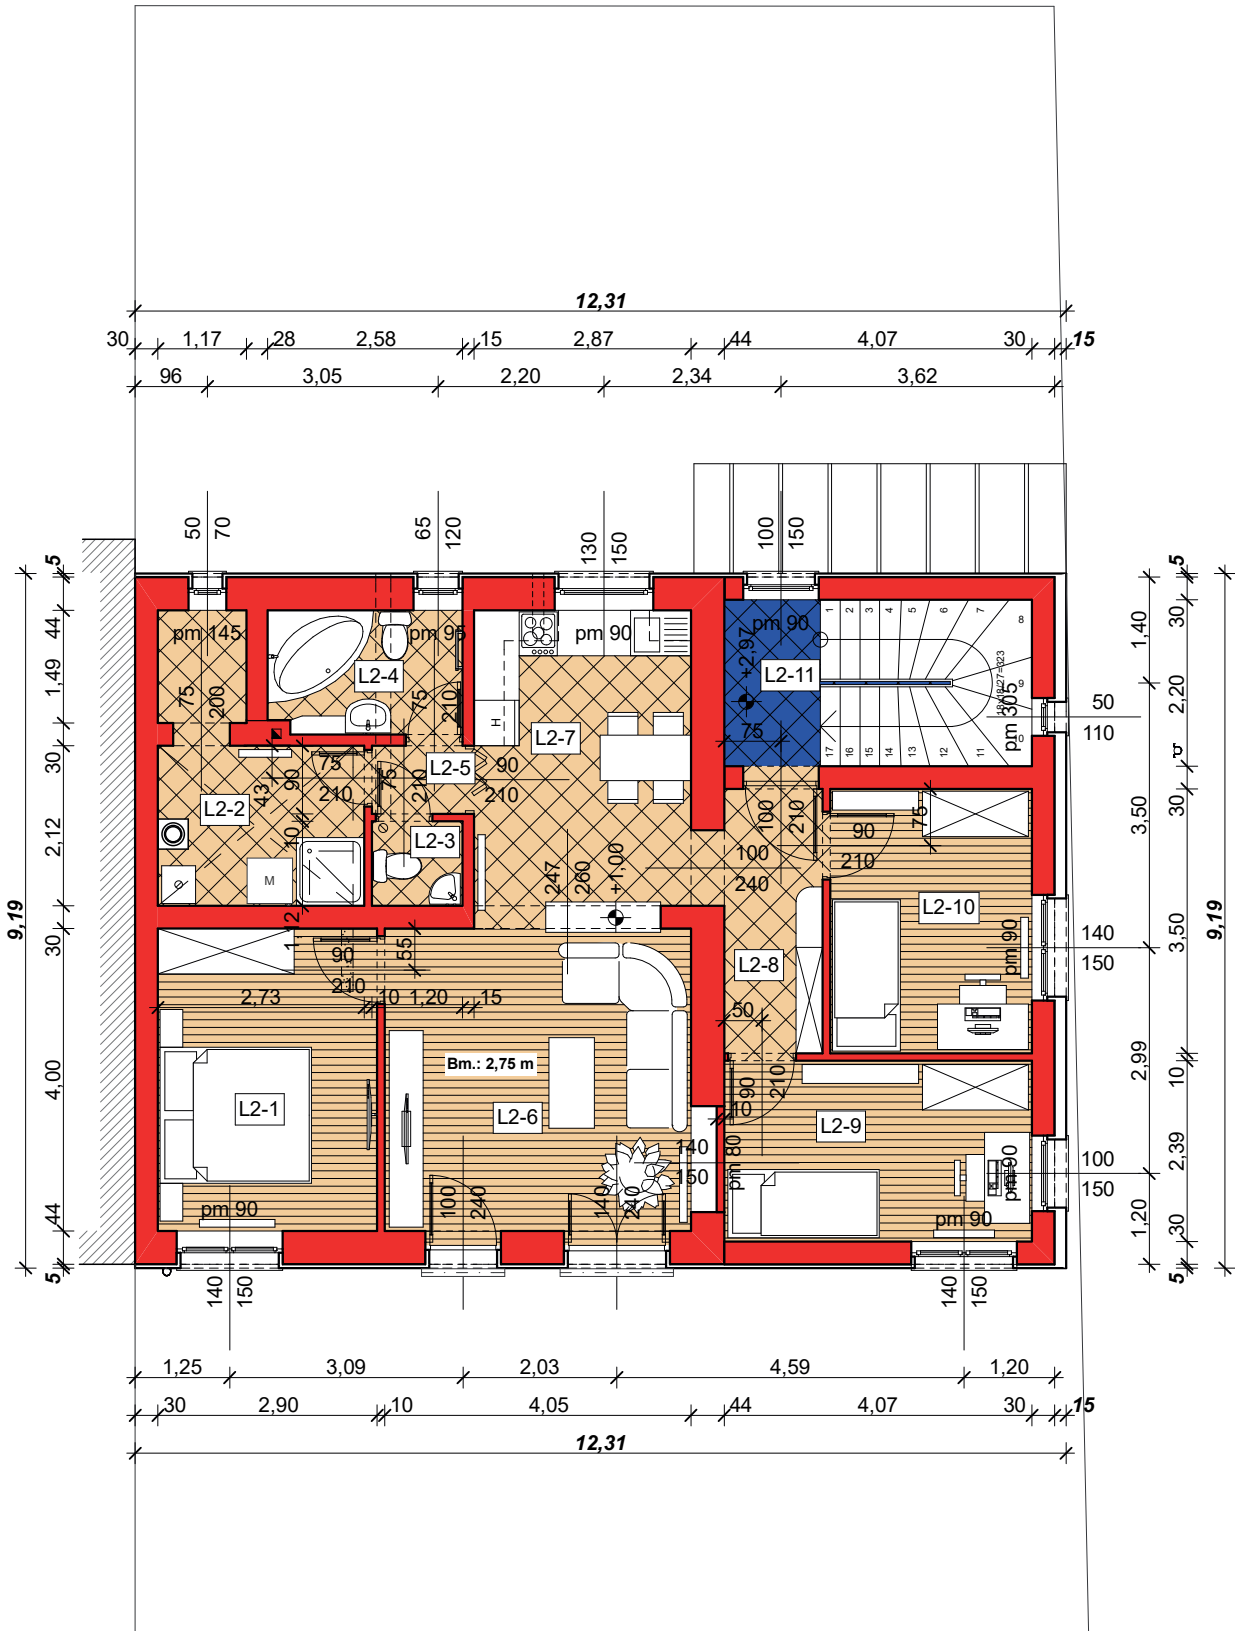

Helyiségek megnevezése:

L2-1	Szoba	laminált parketta	11,60	m ²
L2-2	Zuhanyzó + Házt. helyiség	kerámia	7,75	m ²
L2-3	WC	kerámia	1,34	m ²
L2-4	Fürdő	kerámia	4,17	m ²
L2-5	Közlekedő	kerámia	1,21	m ²
L2-6	Nappali	laminált parketta	16,20	m ²
L2-7	Konyha+Étkező	kerámia	11,21	m ²
L2-8	Közlekedő	kerámia	4,55	m ²
L2-9	Szoba	laminált parketta	9,73	m ²
L2-10	Szoba	laminált parketta	9,33	m ²

2. lakás hasznos alapterülete: 77,09 m²

L2-11	Lépcsőpihenő	kerámia	2,80	m ²
-------	--------------	---------	------	----------------

9700 Szombathely, Szabó Miklós u. 57., Hrsz.: 3021

2. lakás