


# Tetőtéri lakás

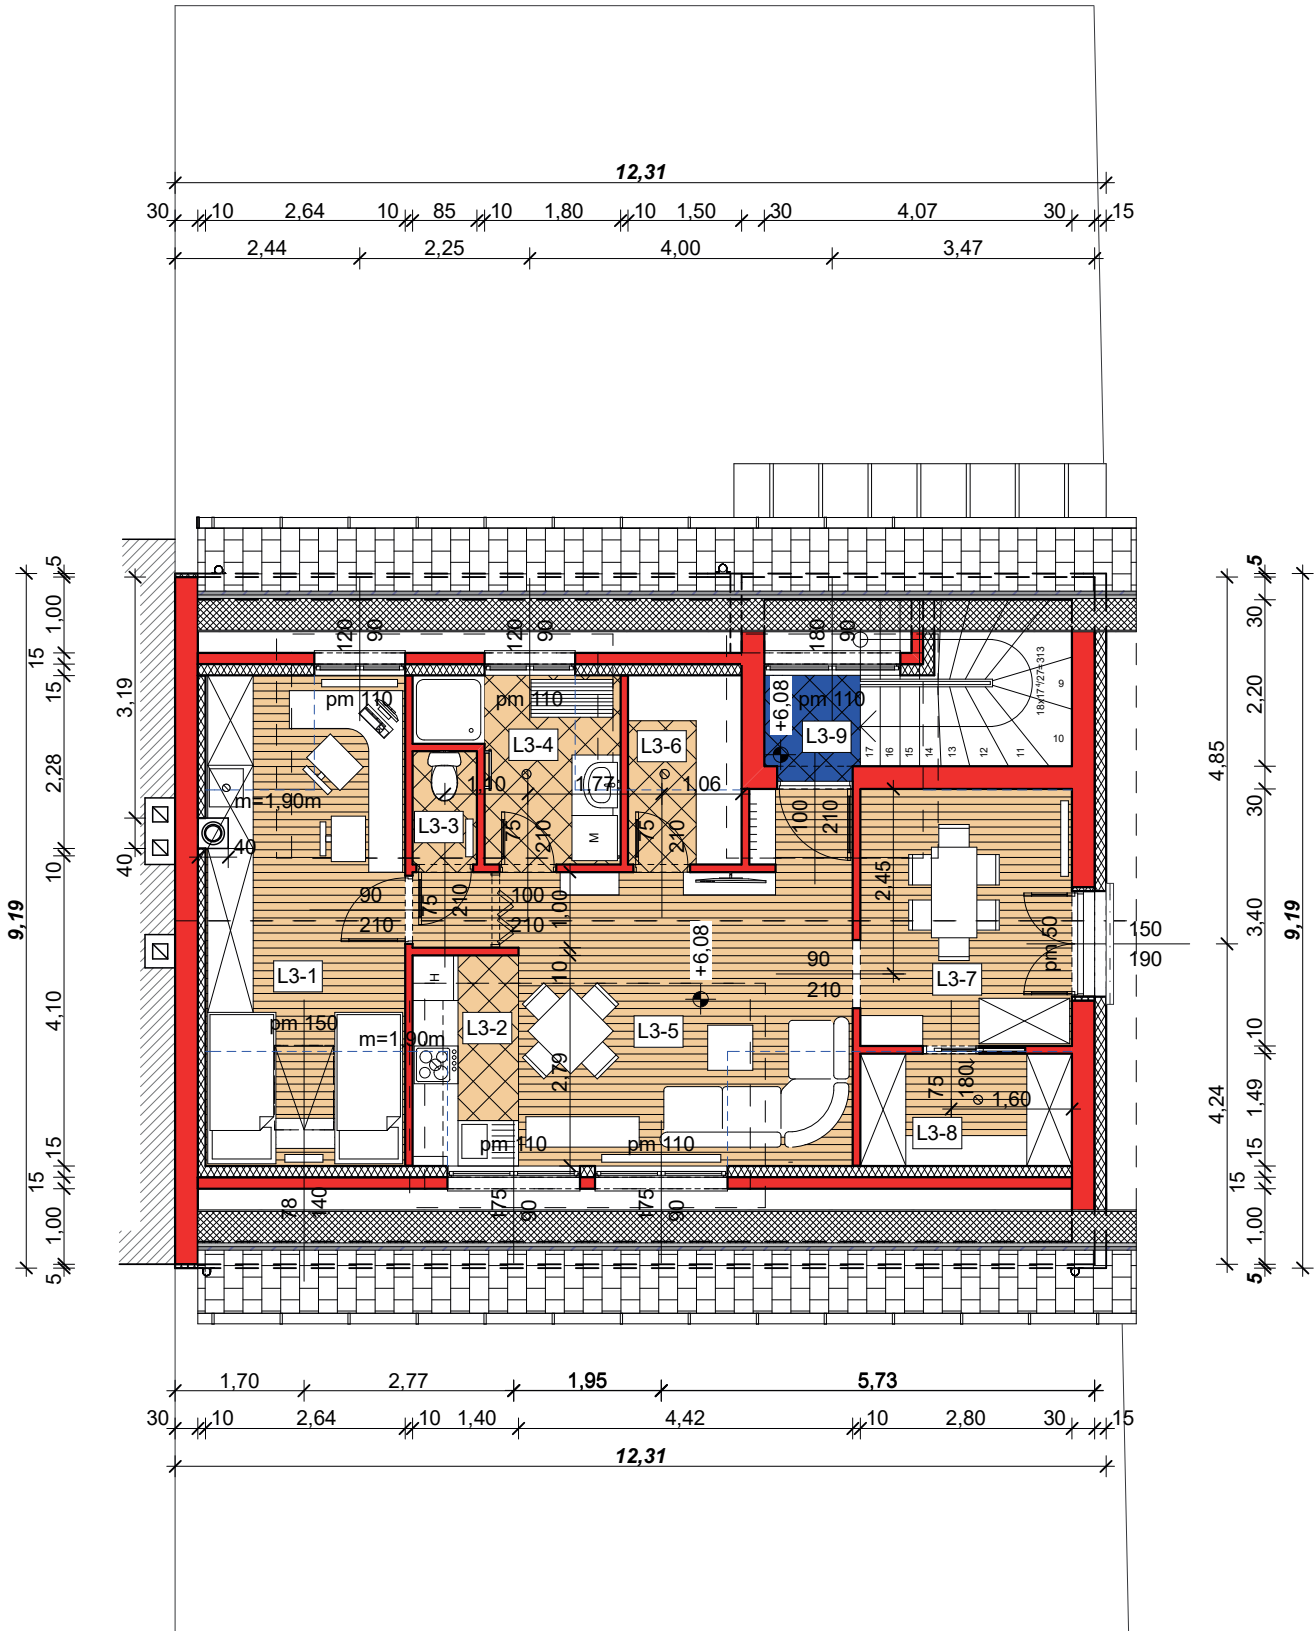

## Helyiségek megnevezése:

L3-1	Szoba	laminált parketta	10,83 m <sup>2</sup> ( 17,00 m <sup>2</sup> )
L3-2	Konyha	kerámia	3,20 m <sup>2</sup> ( 3,90 m <sup>2</sup> )
L3-3	WC	kerámia	1,27 m <sup>2</sup> ( 1,27 m <sup>2</sup> )
L3-4	Fürdő	kerámia	4,45 m <sup>2</sup> ( 5,36 m <sup>2</sup> )
L3-5	Nappali	laminált parketta	17,55 m <sup>2</sup> ( 20,06 m <sup>2</sup> )
L3-6	Kamra	kerámia	1,48 m <sup>2</sup> ( 3,75 m <sup>2</sup> )
L3-7	Étkező	laminált parketta	9,52 m <sup>2</sup> ( 9,52 m <sup>2</sup> )
L3-8	Gardrob	laminált parketta	0,00 m <sup>2</sup> ( 4,15 m <sup>2</sup> )

**3. lakás hasznos alapterülete: 48,30 m<sup>2</sup> ( 65,01 m<sup>2</sup> )**

L3-9	Lépcsőpihenő	kerámia	1,53 m <sup>2</sup> ( 1,53 m <sup>2</sup> )
------	--------------	---------	---------------------------------------------

9700 Szombathely, Szabó Miklós u. 57., Hrsz.: 3021

3. lakás